ΕΦΗΜΕΡΙΣ ΤΗΣ ΚΥΒΕΡΝΗΣΕΩΣ

ΤΗΣ ΕΛΛΗΝΙΚΗΣ ΔΗΜΟΚΡΑΤΙΑΣ

ΤΕΥΧΟΣ ΤΕΤΑΡΤΟ **Αρ. Φύλλου 595**

9 Δεκεμβρίου 2008

ΑΠΟΦΑΣΕΙΣ

Αριθμ. 86857/4857/Φθ.19

Επανακαθαρισμός των ορίων αιγιαλού και παραλίας και παλαιού αιγιαλού στην θέση «ΤΑΠΙΕΣ» Δ.Δ. Αχλαδίου, Δήμου Εχιναίων, Νομού Φθιώτιδας.

Ο ΓΕΝΙΚΟΣ ΓΡΑΜΜΑΤΕΑΣ
ΠΕΡΙΦΕΡΕΙΑΣ ΣΤΕΡΕΑΣ ΕΛΛΑΔΑΣ

Έχοντας υπόψη:

1. Τις διατάξεις του ν. 2971/2001 (ΦΕΚ 285 τ.Α/19.12.2001) «Περί αιγιαλού και παραλίας».

2. Τις διατάξεις του ν.δ. 439/1970 «περί συμπληρώσεως των διατάξεων περί αιγιαλού».

3. Τις διατάξεις του ν. 3200/1955 «περί διοικητικής αποκέντρωσης», όπως τροποποιήθηκαν και ισχύουν σήμερα με τα ν.δ. 532/1970, β.δ. 704/1970, β.δ. 705/1970, β.δ. 192/1972, π.δ. 71/1984, π.δ. 347/1986, ν. 2026/1992 και π.δ. 97/1993.

4. Την διάταξη του άρθρου 46 παρ. 21 του ν. 3220/2004 (ΦΕΚ 15 τ.Α΄/28.1.2004) δυνάμει της οποίας από 10.4.2004 αρμοδιότητες του Υπουργού Οικονομίας και Οικονομικών οι οποίες ανήκαν ή είχαν μεταβιβασθεί στους Νομάρχες μέχρι την έναρξη λειτουργίας των Νομαρχιακών Αυτοδιοικήσεων και αφορούν θέματα των Υπηρεσιών του Υπουργείου Οικονομίας και Οικονομικών, που εξαιρέθηκαν από την κατάργηση με τις διατάξεις της παραγράφου 2 του άρθρου 39 του ν. 2218/1994, περιέρχονται στον Γενικό Γραμματέα της Περιφέρειας.

5. Την υπ' αριθμ. 1063649/790/Α0006/3.8.2004 απόφαση του Υπουργού Οικονομίας και Οικονομικών «περί καταγραφής και διοικητικής κωδικοποίησης των αρμοδιοτήτων σε θέματα Υπηρεσιών του Υπουργείου Οικονομίας και Οικονομικών, που περιέρχονται στους Γεν. Γραμματείς Περιφερειών κατά τις διατάξεις τηςπαρ.21 του άρθρου 46 του ν. 3220/2004».

6. Τις υπ' αριθμ. 2434/27.5.2004 και 87/11.1.2005 αποφάσεις Γεν. Γραμματέα Περιφέρειας Στερεάς Ελλάδας στην οποία ορίζεται η ΔΔΕ/ΠΣΕ αρμόδια για την επικύρωση των ορίων αιγιαλού και παραλίας.

7. Το από τον Μάρτιο 2008 τοπογραφικό διάγραμμα της παραπάνω περιοχής, που συντάχθηκε σε τρεις (3) πινακίδες με κλίμακα 1:500 από την Πολιτικό Μηχανικό Ευμορφία Δελίχα, το οποίο ελέγχθηκε για την ακρίβεια της αποτύπωσης στις 30.5.2008 από την Ευθυμία Καραγκούνη Πολιτικό Μηχανικό της Τ.Υ.Δ.Κ. Ν. Φθιώτιδας και θεωρήθηκε την ίδια ημερομηνία από τον Κων/νο Τσαούση, Αρχιτέκτονα Μηχανικό Προϊστάμενο της Τ.Υ.Δ.Κ. Ν. Φθιώτιδας, όπως ορίζουν οι διατάξεις του άρθρου 4 παρ.2 του ν. 2971/2001 και συνοδεύει την έκθεση της προαναφερόμενης επιτροπής.

8. Το υπ' αριθμ. Φ.544.5/694/08/22.9.2008 έγγραφο του Γενικού Επιτελείου Ναυτικού Δ/νση Α2/Τμήμα Ιε το οποίο συμφωνεί με τα καθορισθέντα από την Επιτροπή όρια αιγιαλού - παραλίας και παλαιού αιγιαλού, με την προϋπόθεση να μην επανακαθορισθεί η οριογραμμή του αιγιαλού στο τμήμα μεταξύ των τομών ΑΑ και ΒΒ.

9. Την από 17.10.2008 έκθεση της κατά το άρθρο 3 του ν. 2971/2001 αρμόδιας Επιτροπής καθοοισυού των ορίων αιγιαλού - παραλίας και παλαιού αιγιαλού στη θέση «ΤΑΠΙΕΣ» ΔΔ Αχλαδιού Δήμου Εχιναίων, Νομού Φθώτιδας, από την οποία προκύπτει η ανάγκη επανακαθορισμού των ορίων.

10. Το υπ' αριθμ. Φ.121/2640/22.10.2008 έγγραφο της Κτηματικής Υπηρεσίας Ν. Φθιώτιδας, αποφασίζουμε:

1. Επικυρώνουμε την από 17.10.2008 έκθεση της κατά το άρθρο 3 του ν. 2971/2001 αρμόδιας Επιτροπής επανακαθορισμού των οριογραμμών αιγιαλού - παραλίας και παλαιού αιγιαλού στη θέση «ΤΑΠΙΕΣ» Δ.Δ. Αχλαδιού, Δήμου Εχιναίων, Νομού Φθιώτιδας και το από τον Μάρτιο 2008 τοπογραφικό διάγραμμα της παραπάνω περιοχής, που συντάχθηκε σε τρεις (3) πινακίδες με κλίμακα 1:500 από την Πολιτικό Μηχανικό Ευμορφία Δελίχα, ελέγχθηκε για την ακρίβεια της αποτύπωσης στις 30.5.2008 από την Ευθυμία Καραγκούνη Πολιτικό Μηχανικό της Τ.Υ.Δ.Κ. Ν. Φθιώτιδας και θεωρήθηκε την ίδια ημερομηνία από τον Κων/νο Τσαούση, Αρχιτέκτονα Μηχανικό Προϊστάμενο της Τ.Υ.Δ.Κ. Ν. Φθιώτιδας, όπως ορίζουν οι διατάξεις του άρθρου 4 παρ.2 του ν. 2971/2001

2. Στο παραπάνω τοπογραφικό διάγραμμα:

α) επανακαθορίσθηκε η οριογραμμή του αιγιαλού,, σύμφωνα με τις υποδείξεις του ΓΕΝ (βάσει των οποίων δεν επανακαθορίζεται η οριογραμμή του αιγιαλού στο τμήμα μεταξύ των τομών ΑΑ και ΒΒ), με κόκκινη συνεχή πολυγωνική γραμμή με στοιχεία 17, 18, 19, ... 41, 42, 24**, της οποίας οι κορυφές εξασφαλίζονται από συντεταγμένες προβολής ΕΓΣΑ 87 του Κρατικού Τριγωνομετρικού Δικτύου

β) Η οριογραμμή της παραλίας επανακαθορίσθηκε για την εξυπηρέτηση των σκοπών του άρθρου 7 του ν. 2971/2001, με κίτρινη συνεχή πολυγωνική γραμμή με στοιχεία 17΄, 18΄, 19΄ ... 41΄, 42΄, 24΄**, της οποίας οι κορυφές εξασφαλίζονται από την πολυγωνική του αιγιαλού (παράλληλος σε απόσταση δέκα μέτρων - πλην του ανατολικού άκρου όπου γίνεται συναρμογή με τη ζώνη των 15μ.)

γ) Η οριογραμμή του παλαιού αιγιαλού επανακαθορίζεται με μπλε συνεχή γραμμή με στοιχεία 5΄΄, 6΄΄, 7΄΄, ... 21΄΄, 22΄΄, 23΄΄, 33 της οποίας οι κορυφές εξασφαλίζονται με συντεταγμένες προβολής ΕΓΣΑ 87

δ) Δεν εξαιρούνται οι κατασκευές που υπάρχουν στη ζώνη της παραλίας.

ΕΚΘΕΣΗ ΕΠΙΤΡΟΠΗΣ ΚΑΘΟΡΙΣΜΟΥ
ΟΡΙΩΝ ΑΙΓΙΑΛΟΥ ΚΑΙ ΠΑΡΑΛΙΑΣ (ν. 2971/2001 αρθρ. 3)

Για τον επανακαθορισμό των οριογραμμών του αιγιαλού της παραλίας και του παλαιού αιγιαλού στη θέση «Τάπιες» Δήμ. Διαμ. Αχλαδιού Δήμου Εχιναίων Νομού Φθιώτιδας νοτίως των εγκαταστάσεων της ΑΕΒΕ AGROINVEST, όπου πήγαμε σήμερα Παρασκευή 17.10.2008 οι υπογεγραμμένοι:

1) Χατζάκη Φωτεινή, Εφοριακός ΠΕ/Α, Αν. Προϊσταμένη της Κτηματικής Υπηρεσίας Νομού Φθιώτιδας, Πρόεδρος της Επιτροπής.

2) Στρωματιάς Γεώργιος, Τοπογράφος Μηχανικός της Κτηματικής Υπηρεσίας Νομού Φθιώτιδας.

3) Φτούλης Ιωάννης, Αντιπλ/χος Λ.Σ., Λιμενάρχης Λιμεναρχείου Στυλίδας

4) Φούντα Ξανθή, Αρχιτέκτων Μηχανικός, Προϊσταμένη Δ/νσης Χωροταξίας Περιβάλλοντος Νομαρχιακής Αυτοδιοίκησης Φθιώτιδας

Το 5º μέλος (Προϊστάμενη Δ/νσεως Περιβ. Και Χωροταξίας Περιφ. Στερεάς Ελλάδας ή ο νόμιμος αναπληρωτής της) καίτοι εκλήθη νομίμως δεν προσήλθε, που αποτελούμε την επιτροπή του άρθρου 3 του ν. 2971/2001 (ΦΕΚ 285/19.12.2001 /τ. Α΄) όπως αυτή συγκροτήθηκε με την υπ' αριθμ. 52451/10543/8.8.2008 απόφαση Γεν. Γραμ. Περιφ. Στερεάς Ελλάδας και συγκλήθηκε με την υπ' αριθμ. Φ 121/2456/14.10.2008 πρόσκληση της Προέδρου της, έχοντας δε υπόψιν:

1. Την από 24.4.2008 αίτηση του Ιωάννη Βογιατζή Διευθύνοντα Συμβούλου της ΑΕΒΕ AGROINVBEST που ζήτησε τον επανακαθορισμό των οριογραμμών αιγιαλού – παραλίας και παλαιού αιγιαλού και τον μη καθορισμό ζώνης παραλίας για λόγους ασφαλείας των εγκαταστάσεων της ΑΕΒΕ AGROINVEST.

2. Το από Μάρτιο 2008 τοπογραφικό και υψομετρικό διάγραμμα σε τρεις (3) πινακίδες της Πολιτικού Μηχανικού Ευμορφία Δελίχα που ελέγχθηκε για την ακρίβια της αποτύπωσης στις 30.5.2008 από την Ευθυμία Καραγκούνη, Πολιτικό Μηχανικό των Τ.Υ.Δ.Κ. Ν. Φθ/δας και θεωρήθηκε από τον Προϊστάμενο των Τ.Υ.Δ.Κ. Ν. Φθ/δας Αρχιτέκτονα Μηχανικό Κων/νο Τσαούση στις 30.5.2008, όπως ορίζει το άρθρο 4 του ν. 2971/2001

3. Τον φάκελλο του προς Δυσμάς καθορισμού που επικυρώθηκε με την υπ' αριθμ. 6315/Φαιγ -παρ/18.11.2005/ απόφαση Γεν. Γραμ. Περιφ. Στ. Ελλάδας και δημοσιεύθηκε στο ΦΕΚ 1400/22.12.2005/τ.Δ΄. Τον φάκελλο του αρχικού καθορισμού που είχε επικυρωθεί με την υπ' αριθμ. Γ/Φ 121/1036/29.1.1980/απόφαση Νομάρχου Φθιώτιδας και είχε δημοσιευθεί στο ΦΕΚ 109/14.2.1980/τ.Δ΄ και 401/22.7.1980/τ.Δ΄. Τον φάκελλο του προς ανατολάς καθορισμού που επικυρώθηκε με την υπ' αριθμ. 1011020/954/Β0010/17.2.2003 απόφαση ΥΠ.ΟΙΚ και δημοσιεύτηκε στο ΦΕΚ 230/13.3.2003/τευχ. Δ.

4. Τις διατάξεις του ν. 2971/2001 (ΦΕΚ 285/19.12.2001/ τευχος Α)» Αιγιαλός. παραλία και άλλες διατάξεις.» και ιδιαίτερα τα άρθρα 5 και 7.

5. Τα ΦΕΚ 108/11.5.1979/τ. Α, ΦΕΚ 286/28.12.1979/τ. Α, ΦΕΚ79/1.4.1981/τ. αναπτυξ. πραξ. τα ΦΕΚ 203/2.2.1981 αναπτυξ. πραξ. στα οποία έχουν δημοσιευθεί τα αφορώντα την επένδυση της AGROINVEST. Επίσης την με υπ' αριθμ. ν. 6886/1415/3.11.1980 απόφαση του ΥΠ.ΟΙΚ. για την έγκριση προσχώσεως θαλασσίας εκτάσεως, την κατασκευή έργων και το δικαίωμα αποκλειστικής χρήσης αιγιαλού στην AGROINVEST.

Την με υπ' αριθμ. ΒΜΙ δ/ο/1282/5.5.1981 απόφαση υπουργείου Δημ. Εργων/Δ/σεως ΒΜΙ /Τμ δ για την έγκριση οριστικής μελέτης κατασκευής κρηπιδώματος από την AGROINVEST.

Την με υπ' αριθμ. Γ/Φ122/8278/3.6.1981 απόφαση Νομάρχη Φθιώτιδας για την έγκριση εκτελέσεως του έργου κατασκευής κρηπιδώματος στην περιοχή Αχλάδι από την AGROINVEST ΑΕ.

Την με υπ' αριθμ. ΒΜΙ δ/1331/7.7.1982 απόφαση Υπ. Δημ. Εργων/Δ/νσεως ΒΜΙ/τμήμα δ για την έγκριση από τεχνικής και μόνο απόψεως της μελέτης «Διευθέτηση κοίτης Αλμυροποτάμου στο Αχλάδι Φθιώτιδας στον χώρο της ΑΕ AGROINVEST και τέλος τις οδηγίες του ΥΠ.Οικ. Δ/ση 10η τμήμα αιγιαλού και παραλίας με υπ' αριθμ. 1079629/5023/Β0010/30.10.1995 έγγραφο του.

6. Τα στοιχεία καθορισμού αιγιαλού και παραλίας που προβλέπονται από το άρθρο 9 του ν. 2971/2001 και ειδικώτερα την υπ' αριθμ 1089532 Πε/8205Πε/Β0010/20.4.2001 κοινή υπουργική απόφαση ΥΠ.ΟΙΚ. και ΠΕ.ΧΩ.ΔΕ ήτοι:

α) Την γεωμορφολογία του εδάφους της εξεταζόμενης περιοχής που στο μεν δυτικό τμήμα ήταν αρχικά γαιώδης με χαμηλά σχετικά υψόμετρα και το ανατολικό της τμήμα που ήταν βραχώδες πρανές λόφου στο οποίο έχουν γίνει μεγάλης εκτάσεως εκσκαφές για την δημιουργία πλατώματος για την κατασκευή μέρους των εγκαταστάσεων και την εξόρυξη αδρανών υλικών για προσχώσεις και για την κατασκευή των σκυροδεμάτων των έργων των κρηπιδωμάτων-προβλητών κλπ. Στο δυτικό άκρο υπάρχει το Μυλωνιάτικο ρέμμα με μεγάλη λεκάνη απορροής και στο μέσο των εγκαταστάσεων της AGROINVEST υπάρχει στενή γλώσσα βάθους 280 μ. περίπου που παλαιότερα καθορίστηκε ως αιγιαλός σήμερα όμως έχει χρήση ρέμματος απορροής των εγκαταστάσεων ΜΟΝΟ της AGROINVEST, που το περιβάλλουν αλλά κάποιοι αγωγοί διέρχονται και πάνω από αυτό. Γενικά στο δυτικό τμήμα της εξεταζόμενης περιοχής και στο κεντρικό υπάρχει ένα πλήθος βιομηχανικών εγκαταστάσεων, ενώ στο ανατολικό τμήμα μεγάλο μέρος έχει την μορφή λατομείου και το υπόλοιπο στο ανατολικό άκρο είναι πρανές βραχώδους λόφου με θαμνώδη δασική βλάστηση.

β) Το γεγονός ότι στην περιοχή δεν εντοπίσθηκαν φυσικοί παράκτιοι πόροι. Η εξόρυξη αδρανών υλικών έχει σταματήσει από χρόνια αλλά μέσα στην ιδιοκτησία της ΑΡΡΟΙΝVEST υπάρχουν υπόλοιπα αδρανών υλικών μεταξύ χώρου εξορύξεως και οριογραμμής αιγιαλού.

γ) Η περιοχή δεν προσβάλλεται από πολύ ισχυρούς ανέμους γιατί είναι μεταξύ Μαλιακού Κόλπου και Διαύλου Ωρεών με ανάπτυγμα πελάγους από 3 έως 15 χιλιόμετρα.

δ) Ο πυθμένας στο δυτικό άκρο είναι αμμοχαλικώδης λόγω προσχώσεων των χειμάρρων στην θάλασσα αλλά στο υπόλοιπο εξεταζόμενο τμήμα είναι βραχώδης και βαθαίνει απότομα. Υπάρχει παλίρροια με επάλαξη περίπου 1,40μ.

ε) Ο τομέας ανάπτυξης του κυματισμού είναι από 3 έως 15 χλμ..

στ) Υπάρχουν έργα και προσχώσεις στην περιοχή των οποίων οι εγκρίσεις αναγράφονται παραπάνω.

ζ) Όλο το εξεταζόμενο τμήμα είναι εκτός σχεδίου εκτός οικισμού,

η) Υπήρχε καταγεγραμμένο δημόσιο κτήμα παλαιός αιγιαλός με αριθμό ΑΒΚ 1833 το οποίο μισθώνεται από την ΚΕΔ κλιμάκιο Λαμίας στην AGROINVEST.

θ) Η εξεταζόμενη περιοχή δεν έχει ενταχθεί στο Εθνικό Κτηματολόγιο,

ι) Η εξεταζόμενη περιοχή δεν περιλαμβάνεται σε προστατευόμενες περιοχές

7 Η επιτροπή διαπιστώνει την ύπαρξη μεγάλων μεταβολών στην θέση του αιγιαλού που προέκυψε από την εκτέλεση των έργων στην παραλιακή ζώνη, επίσης την ύπαρξη παλαιού αιγιαλού που έχει προκύψει από προσχώσεις στην θάλασσα και την κατασκευή του λιμενικού έργου, επίσης από

τις επεμβάσεις στην επιφάνεια του φερόμενου ως Αλμυροποτάμου, στο μέσον των εγκαταστάσεων της AGROINVEST που είχε αρχικά καθοριστεί ως γλώσσα αιγιαλού. Επίσης διαπιστώνει προβλήματα στην ακριβή μεταφορά των οριογραμμών του αρχικού καθορισμού λόγω των ανεπαρκών σταθερών σημείων του αρχικού διαγράμματος έτους 1979 και ενδεχομένως της ακρίβειας του.

8. Την από 9.7.2008 έκθεση της επιτροπής καθορισμού οριογραμμών αιγιαλού κλπ και το υπ' αριθμ. Φ 544.5/694/08/22.9.2008/έγγραφο ΓΕΝ/Α2/Ιε και τις προτεινόμενες διορθώσεις, αποφασίζουμε

1. Επανακαθορίζουμε επίτου ανωτέρω τοπογραφικού διαγράμματος (3 πινακίδων).

α. Την οριογραμμή του αιγιαλού με κόκκινη συνεχή πολυγωνική γραμμή με στοιχεία 17, 18, 19, 20, ... ,40, 41, 42, 24** της οποίας οι κορυφές εξασφαλίζονται από συντεταγμένες προβολής ΕΓΣΑ 87 σύμφωνα με τον κατωτέρω πίνακα.

β) Την οριογραμμή της παραλίας με κίτρινη συνεχή πολυγωνική γραμμή με στοιχεία 17΄, 18΄, 19΄, 20΄, ...,40΄, 41΄, 42΄, 24** της οποίας οι κορυφές εξασφαλίζονται από την πολυγωνική του αιγιαλού (παράλληλος σε απόσταση δέκα μέτρων -πλην του ανατολικού άκρου που γίνεται συναρμογή με την ζώνη των 15 μ.).

2. Καθορίζεται ζώνη παραλίας πλάτους 10 μέτρων (πλην του άκρου όπου γίνεται συναρμογή με τον προς ανατολάς καθορισμό) ώστε να εκπληρωθούν έστω και μελλοντικά, οι σκοποί του άρθρου 7 του ν. 2971/2001 και δεν συμφωνούμε με την άποψη της AGROINVEST να μη καθορισθεί ζώνη παραλίας για λόγους ασφαλείας κλπ.

3. Υπάρχουν κατασκευές στην ζώνη παραλίας και δεν εξαιρούνται.

4. Υπάρχει παλαιός αιγιαλός που αποτελείται από παλαιές προσχώσεις στην θάλασσα (ΑΒΚ 1833) και νεώτερες προσχώσεις για την κατασκευή των διαφόρων εγκαταστάσεων και λιμενικών έργων.

Η νέα του οριογραμμή είναι συνδυασμός της αρχικής οριογραμμής παλαιού αιγιαλού των παλαιοτέρων προσχώσεων και της οριογραμμής του αιγιαλού του αρχικού καθορισμού που αλλάζει στο τμήμα εγκεκριμένων προσχώσεων κλπ. Η δε οριογραμμή του παλαιού αιγιαλού καθορίζονται με κυανή συνεχή πολυγωνική γραμμή με στοιχεία 5΄΄, 6΄΄, 7΄΄, 8΄΄.... 21΄΄, 22΄΄, ... 23΄΄ ,» 33 της οποίας οι κορυφές εξασφαλίζονται από συντεταγμένες προβολής ΕΓΣΑ 87 σύμφωνα με τον κατωτέρω πίνακα.

ΠΙΝΑΚΑΣ ΣΥΝΤΕΤΑΓΜΕΝΩΝ

	ΑΙΓΙΑΛΟΥ			ΠΑΛΑΙΟΥ ΑΙΓΙΑΛΟΥ	
Α/α	Ε (χ)	Ν (Ψ)	Α/α	Ε (χ)	Ν(ψ)
17	397.584,50	4.304.858,80	5΄΄	397.569,70	4.304.879,50
18	397.633,50	4.304.875,20	6΄΄	397.607,30	4.304.912,50
19	397.663,30	4.304.908.50	7΄΄	397.745,80	4.304.960,70
20	397.691,90	4.304.924,00	8΄΄	397.759,00	4.305.002,50
21	397.732,90	4.304.937,00	9΄΄	397.750,00	4.305.029,00
22	397.770,70	4.304.935,60	10΄΄	397.724,00	4.305.068,20
23	397.786,20	4.304.941,80	11΄	397.701,20	4.305.142,30
24	397.795,00	4.304.899,80	12΄΄	397.708,80	4.305.210,80
25	397.804,00	4.304.889,10	13΄΄	397.730,00	4.305.204,00
26	397.840,60	4.304.867,00	14΄΄	397.724,20	4.305.169,20
27	397.852,20	4.304.852,00	15΄΄	397.734,70	4.305.125,70
28	397.834,00	4.304.824,20	16΄΄	397.766,20	4.305.057,80
29	397.981,90	4.304.727,60	17΄΄	397.817,20	4.304.902,50
30	397.995,50	4.304.748,20	18΄΄	397.870.10	4.304.874,50
31	398.020,40	4.304.754,00	19΄΄	397.897,40	4.304.863,30
32	398.036,10	4.304.747,70	20΄΄	397.946,00	4.304.849,80
33	398.077,10	4.304.756,50	21΄΄	398.008,00	4.304.805,50
34	398.100,50	4.304.741,40	22΄΄	398.050,50	4.304.781,10
35	398.180,50	4.304.740,40	23΄΄	398.068,50	4.304.762,00
36	398.236,50	4.304.737,00	33	398.077,10	4.304.756,50
37	398.260,30	4.304.743,50			
38	398.277,40	4304.763,50			
39	398.283,80	4.304.787,10			
40	398.326,10	4304.842,30			
41	398.354,60	4.304.896,00			
42	398.371,40	4.304.902,20			
24	-11981,50	+1.414,00 (ΗΑΤΤ)			

Η Επιτροπή
Η Πρόεδρος
ΦΩΤΕΙΝΗ ΧΑΤΖΑΚΗ

Τα Μέλη


ΓΕΩΡΓΙΟΣ ΣΤΡΩΜΑΤΙΑΣ ΙΩΑΝΝΗΣ ΦΤΟΥΛΗΣ ΞΑΝΘΗ ΦΟΥΝΤΑ


Η απόφαση αυτή μαζί με την έκθεση της Επιτροπής και το τοπογραφικό διάγραμμα (3 πινακίδες) να δημοσιευθεί στην Εφημερίδα της Κυβερνήσεως.


Λαμία, 26 Νοεμβρίου 2008
Ο Γενικός Γραμματέας Περιφέρειας
ΑΘΑΝΑΣΙΟΣ ΣΚΟΡΔΑΣ

ΕΘΝΙΚΟ ΤΥΠΟΓΡΑΦΕΙΟ

Για τεχνικούς λόγους στο σχεδιάγραμμα, έγινε σμίκρυνση, κατά ποσοστό 32%

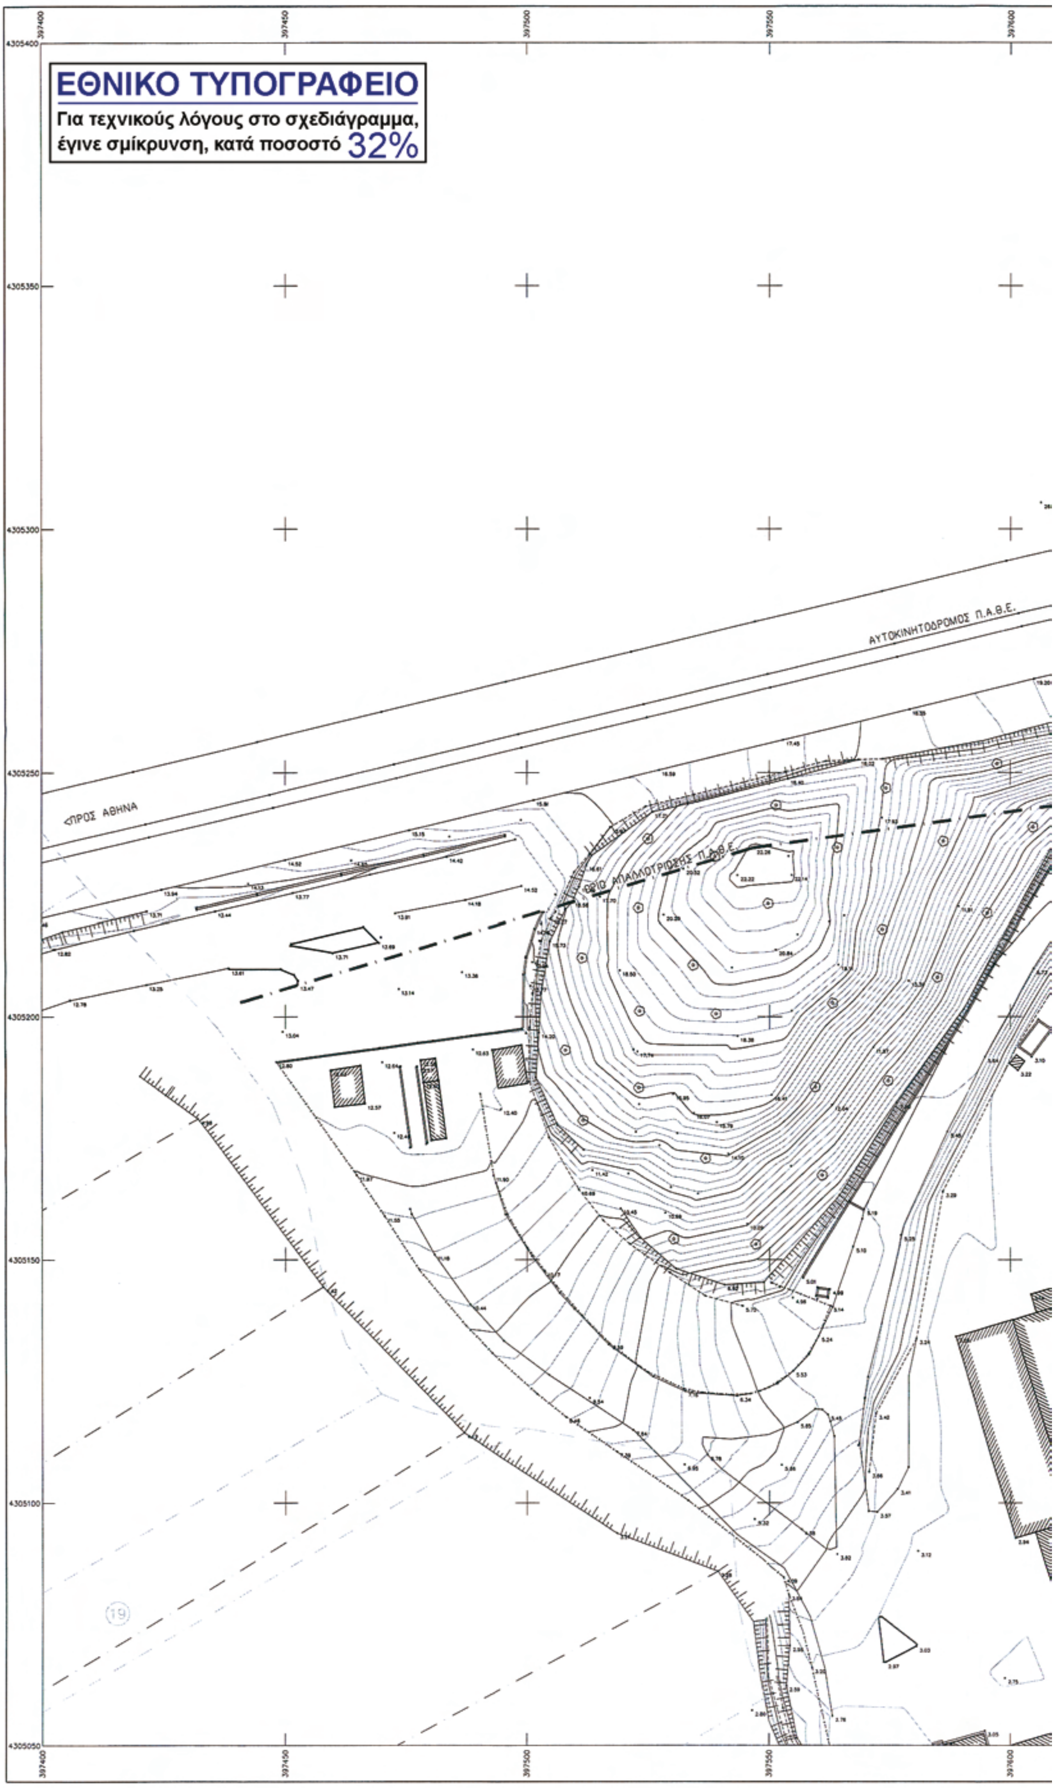

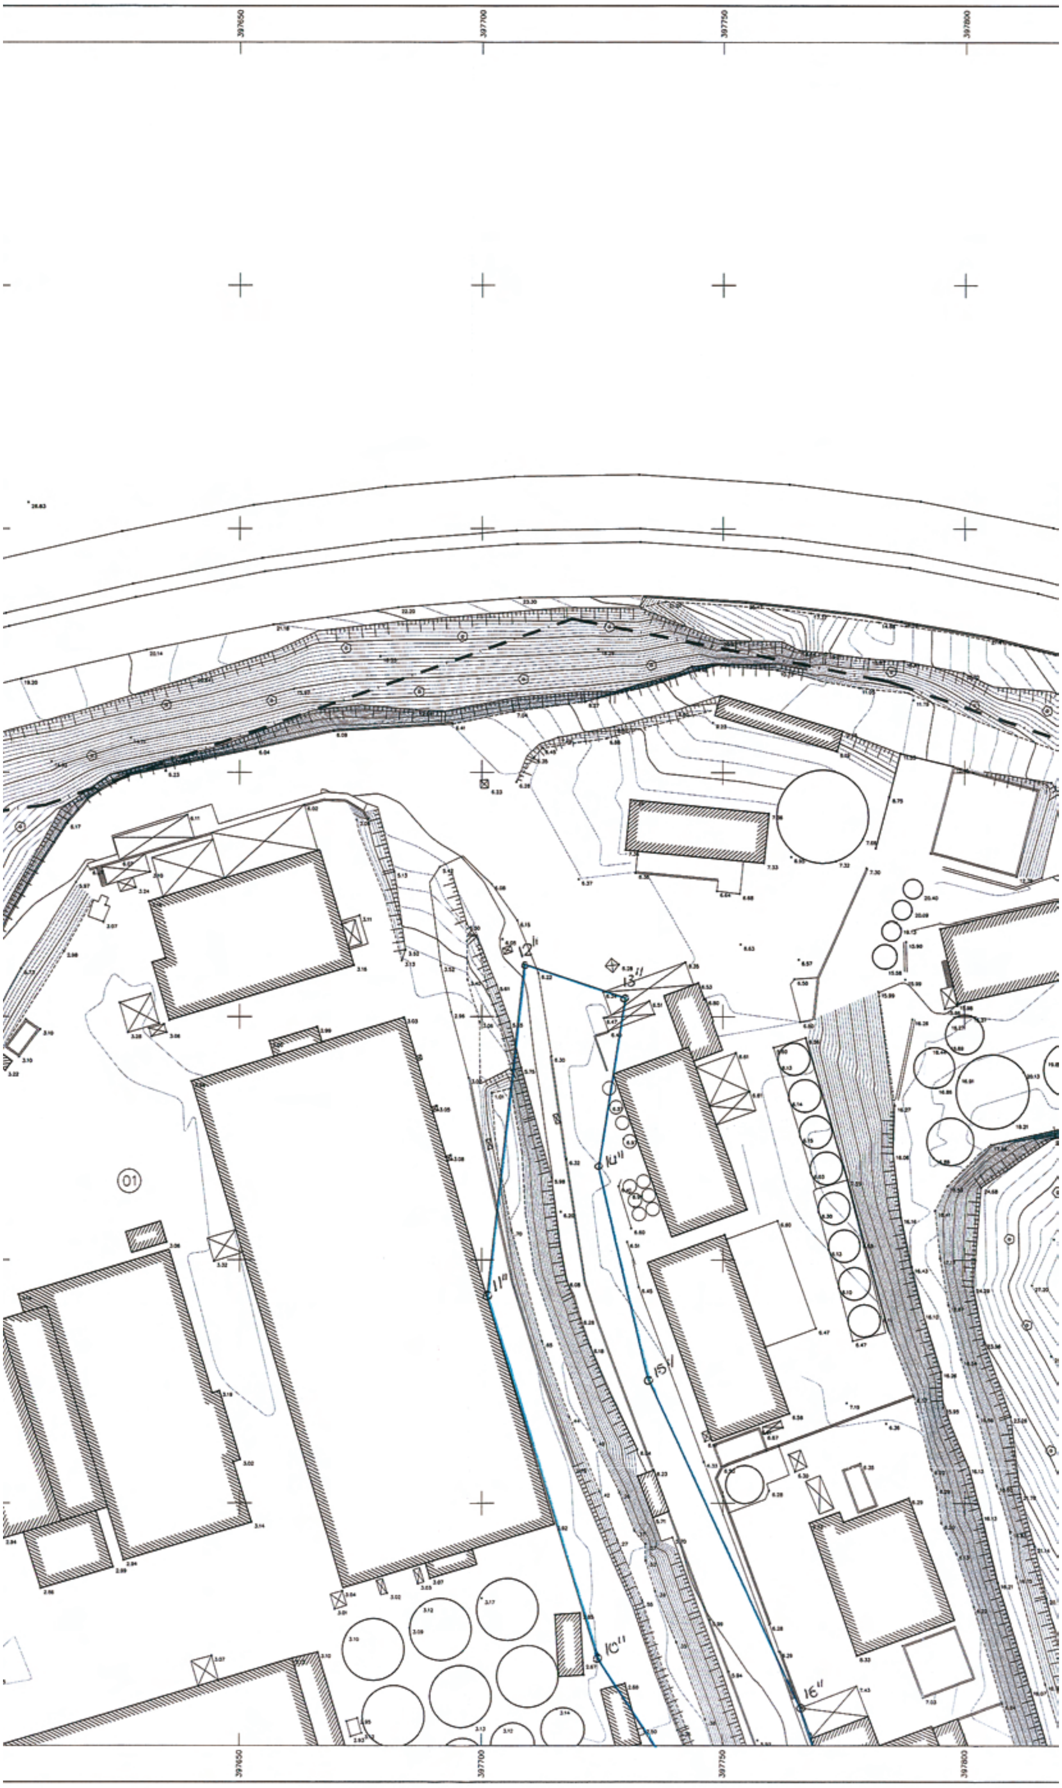


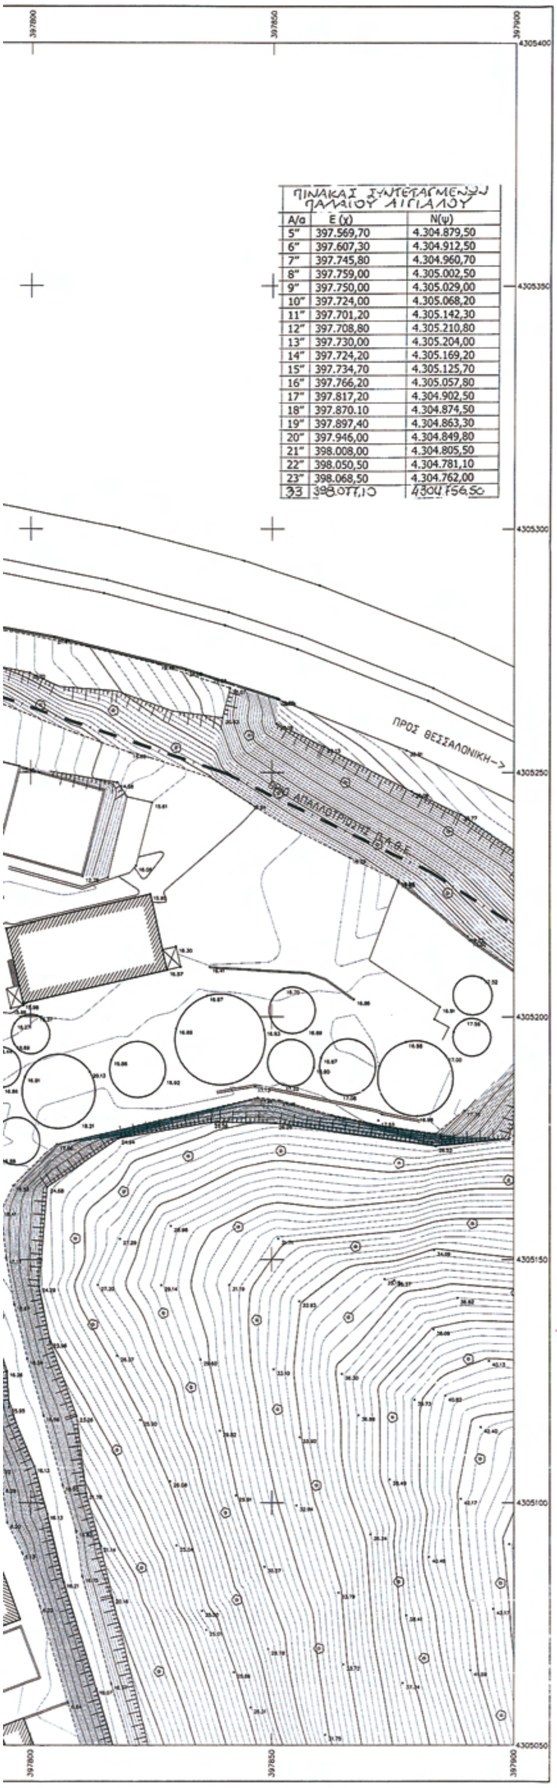

ΠΙΝΑΚΑΣ ΣΥΝΤΕΤΑΓΜΕΝΩΝ ΠΑΛΑΙΟΥ ΑΙΓΙΑΛΟΥ

Α/α	Ε (χ)	Ν(ψ)
5"	397.569,70	4.304.879,50
6"	397.607,30	4.304.912,50
7"	397.745,80	4.304.960,70
8"	397.759,00	4.305.002,50
9"	397.750,00	4.305.029,00
10"	397.724,00	4.305.068,20
11"	397.701,20	4.305.142,30
12"	397.708,80	4.305.210,80
13"	397.730,00	4.305.204,00
14"	397.724,20	4.305.169,20
15"	397.734,70	4.305.125,70
16"	397.766,20	4.305.057,80
17"	397.817,20	4.304.902,50
18"	397.870.10	4.304.874,50
19"	397.897,40	4.304.863,30
20"	397.946,00	4.304.849,80
21"	398.008,00	4.304.805,50
22"	398.050,50	4.304.781,10
23"	398.068,50	4.304.762,00
33	398.077,10	4304.756,50

ΑΠΟΣΠΑΣΜΑ ΧΑΡΤΗ Γ.Υ.Σ. ΚΛ. 1/50.000

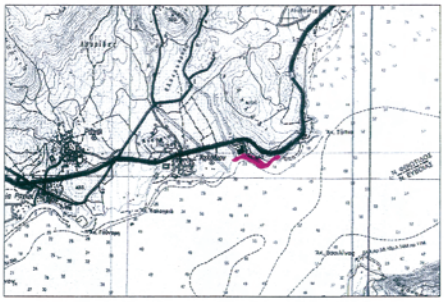

ΕΓΣΑ '87 (Ελληνικο Γεωδαιτικο Συστημα Αναφορας)
Ελλειψοειδες GRS 80 α=6378137 f=1/298.2572236
Εγκαρσια Μερκατορικη Προβολη
Κεντρικος Μεσημβρινος λο=24 Κο=0.9996
Στον Κεντρικο Μεσημβρινο αναφορας το Χ=500.000
Γεωγραφικο Πλατος αναφορας 00 00'00"

Μετρο γραμμικης παραμορφωσης (Κ)
στο κεντρο φυλλου 0.999728084

Β.Γ. Βορρας Γεωγραφικος
Β.Μ. Βορρας Μαγνητικος
Β.Τ. Βορρας Τετραγωνισμου

Συγκλιση Μεσημβρινων (γ):
Μαγνητικη αποκλιση (δ):
αυξανομενη κατα ανα ετος

ΔΙΑΝΟΜΗ ΠΙΝΑΚΙΔΩΝ: Τ.1, Τ.2, Τ.3

ΥΠΟΜΝΗΜΑ ΓΡΑΜΜΩΝ ΚΑΙ ΣΥΜΒΟΛΩΝ

- ΟΡΙΟ ΑΛΛΑΓΗΣ ΧΡΗΣΕΩΝ ΓΗΣ
- ΦΥΣΙΚΟ ΚΑΤΩ ΠΡΑΝΕΣ
- ΦΥΣΙΚΟ ΠΑΝΩ ΠΡΑΝΕΣ
- ΣΥΡΜΑΤΟΠΛΕΓΜΑ
- ΟΡΙΟΓΡΑΜΜΗ ΑΙΓΙΑΛΟΥ
- ΟΡΙΟΓΡΑΜΜΗ ΠΑΡΑΛΙΑΣ
- ΟΡΙΟΓΡΑΜΜΗ ΠΑΛΑΙΟΥ ΑΙΓΙΑΛΟΥ
- ΟΡΙΟ ΙΔΙΟΚΤΗΣΙΑΣ
- ΟΡΙΟ ΑΠΑΛΛΟΤΡΙΩΣΗΣ Π.Α.Θ.Ε.
- ΔΙΑΝΟΜΗ ΥΠΟΥΡΓΕΙΟΥ ΓΕΩΡΓΙΑΣ ΕΤΟΥΣ 19..
- ΘΑΜΝΟΣ
- ΒΡΑΧΩΔΕΣ ΕΔΑΦΟΣ
- ΑΜΜΩΔΕΣ ΕΔΑΦΟΣ
- ΜΕΜΟΝΩΜΕΝΟ ΔΕΝΔΡΟ
- ΕΛΙΑ
- (21) ΚΤΗΜΑΤΟΛΟΓΙΚΟΣ ΑΡΙΘΜΟΣ

Ακριβές φωτοαντίγραφο
Λαμία 14-10-09
Ο Προϊστάμενος
Γεώργιος Σαρασαής
Τοπογράφος Μηχανικός Ε.Μ.Π.

ΚΤΗΜΑΤΟΛΟΓΙΚΟΣ ΠΙΝΑΚΑΣ

α/α	Ονοματεπώνυμο
01	AGROINVEST Α.Ε.Β.Ε.
02	Δασική Έκταση
03	Σ.Α.Α.Κ. Γηγενών
04	Σ.Α.Α.Κ. Προσφύγων
05	Σ.Α.Α.Κ. Προσφύγων
06	Σ.Α.Α.Κ. Προσφύγων

ΠΙΝΑΚΑΣ ΣΥΝΤΕΤΑΓΜΕΝΩΝ ΑΙΓΙΑΛΟΥ

α/α	Ε(χ)	Ν(ψ)	α/α	Ε(χ)	Ν(ψ)
17	397.584,50	4.304.858,80	31	398.020,40	4.304.754,00
18	397.633,50	4.304.875,20	32	398.036,10	4.304.717,70
19	397.663,30	4.304.908,50	33	398.077,10	4.304.756,50
20	397.691,90	4.304.924,00	34	398.100,50	4.304.741,40
21	397.732,90	4.304.937,00	35	398.180,50	4.304.740,40
22	397.770,70	4.304.935,60	36	398.236,50	4.304.737,00
23	397.786,20	4.304.941,80	37	398.260,30	4.304.743,50
24	397.795,00	4.304.899,80	38	398.277,40	4.304.762,50
25	397.804,00	4.304.889,10	39	398.283,80	4.304.787,10
26	397.840,60	4.304.887,00	40	398.326,10	4.304.842,30
27	397.852,20	4.304.852,00	41	398.354,60	4.304.886,00
28	397.834,00	4.304.824,20	42	398.371,40	4.304.902,20
29	397.981,90	4.304.727,60	24'''	-11.981,50	(σφ) +15.414,00
30	397.995,50	4.304.748,20			

ΔΙΕΝΕΡΓΗΘΗΚΕ ΕΠΙΤΟΠΙΟΣ ΕΛΕΓΧΟΣ ΓΙΑ ΤΗΝ ΑΚΡΙΒΕΙΑ ΤΗΣ ΑΠΟΤΥΠΩΣΗΣ

ΛΑΜΙΑ / /2008
Ο ΜΗΧΑΝΙΚΟΣ

ΕΛΕΓΘΗΚΕ
Λαμία 30/5/2008
Η Μηχανικός ΤΥΔΚ
Ευθυμία Κεραγκιώνη
Πολιτικός Μηχανικός

ΘΕΩΡΗΘΗΚΕ
ΛΑΜΙΑ 30/5/2008
Ο ΠΡΟΪΣΤΑΜΕΝΟΣ

ΥΠΟΜΝΗΜΑ ΕΠΙΤΡΟΠΗΣ

Το παρόν σχεδιάγραμμα συνοδεύει την από 17/10/2008 έκθεση της επιτροπής καθορισμού ορίων Αιγιαλού και Παραλίας (άρθρο 3 Ν. 2971/2001)

Κόκκινη γραμμή 17, 18, 19, 20, . . . , 40, 41, 42, 24''' (γραμμή αιγιαλού)
Κίτρινη γραμμή 17', 18', 19', 20', . . . , 40', 41', 42', 24'''' (γραμμή παραλίας)
Μπλε γραμμή 5", 6", 7", 8", . . . , 21", 22", 23", 33 (παλαιός αιγιαλός)

Για τον καθορισμό της οριογραμμής της παραλίας, χαράχθηκε πολυγωνική γραμμή παράλληλη προς την οριογραμμή του αιγιαλού σε απόσταση 10 μέτρων για να εξυπηρετούνται οι σκοποί του άρθρου 7 του Ν2971/2001. Οι κορυφές της οριογραμμής του αιγιαλού εξασφαλίζονται με συντεταγμένες σύμφωνα με τον παράπλευρο πίνακα.
Υπάρχουν κατασκευές στη ζώνη της παραλίας, και δεν θίγονται

ΛΑΜΙΑ 17/10/2008
Η ΕΠΙΤΡΟΠΗ

1. Ο ΠΡΟΕΔΡΟΣ
Χατζίδη Φωτεινή
Εφοριακός ΠΕ/Α'


2. Γεώργιος Σαρασαής
Τοπογράφος Μηχανικός Ε.Μ.Π.


3. ΦΤΟΥΛΗΣ Ιωάννης
ΑΝΤΙΠΛΟΙΑΡΧΟΣ Λ.Σ.

ΤΑ ΜΕΛΗ
4. ΞΑΝΘΗ ΦΟΥΝΤΑ
ΑΡΧ. ΜΗΧ. ΠΕ Α' Β.


5.

ΕΡΓΟ: ΕΠΑΝΑΚΑΘΟΡΙΣΜΟΣ ΟΡΙΟΓΡΑΜΜΩΝ ΑΙΓΙΑΛΟΥ & ΠΑΡΑΛΙΑΣ ΣΤΗΝ ΠΕΡΙΟΧΗ ΤΩΝ ΕΓΚΑΤΑΣΤΑΣΕΩΝ ΤΗΣ ΕΤΑΙΡΕΙΑΣ AGROINVEST Α.Ε.Β.Ε. ΣΤΟ ΑΧΛΑΔΙ ΦΘΙΩΤΙΔΑΣ	ΚΛΙΜΑΚΑ 1/500
ΘΕΜΑ: ΤΟΠΟΓΡΑΦΙΚΟ – ΚΤΗΜΑΤΟΓΡΑΦΙΚΟ ΔΙΑΓΡΑΜΜΑ	ΙΣΟΔΙΑΣΤΑΣΗ 0.40μ
ΠΕΡΙΟΧΗ: ΑΧΛΑΔΙ ΦΘΙΩΤΙΔΑΣ	
ΜΕΛΕΤΗΤΗΣ: ΕΥΜΟΡΦΙΑ Κ. ΔΕΛΙΧΑ, ΔΙΠΛ. ΠΟΛΙΤΙΚΟΣ ΜΗΧΑΝΙΚΟΣ Α.Π.Θ., ΜΕΛΟΣ Τ.Ε.Ε. ΑΡΙΘ. ΜΗΤΡ. 82778, ΤΣΑΤΣΑΝΗ 4 - ΣΠΕΡΧΕΙΑΔΑ - ΤΗΛ. 22360 45142, ΑΦΜ 113470641 ΔΟΥ ΜΑΚΡΑΚΩΜΗΣ, ΕΥΜΟΡΦΙΑ ΔΕΛΙΧΑ ΠΟΛΙΤΙΚΟΣ ΜΗΧΑΝΙΚΟΣ Α.Π.Θ.	ΑΡ. ΣΧΕΔΙΟΥ Τ.1
ΗΜΕΡΟΜΗΝΙΑ: ΜΑΡΤΙΟΣ 2008	

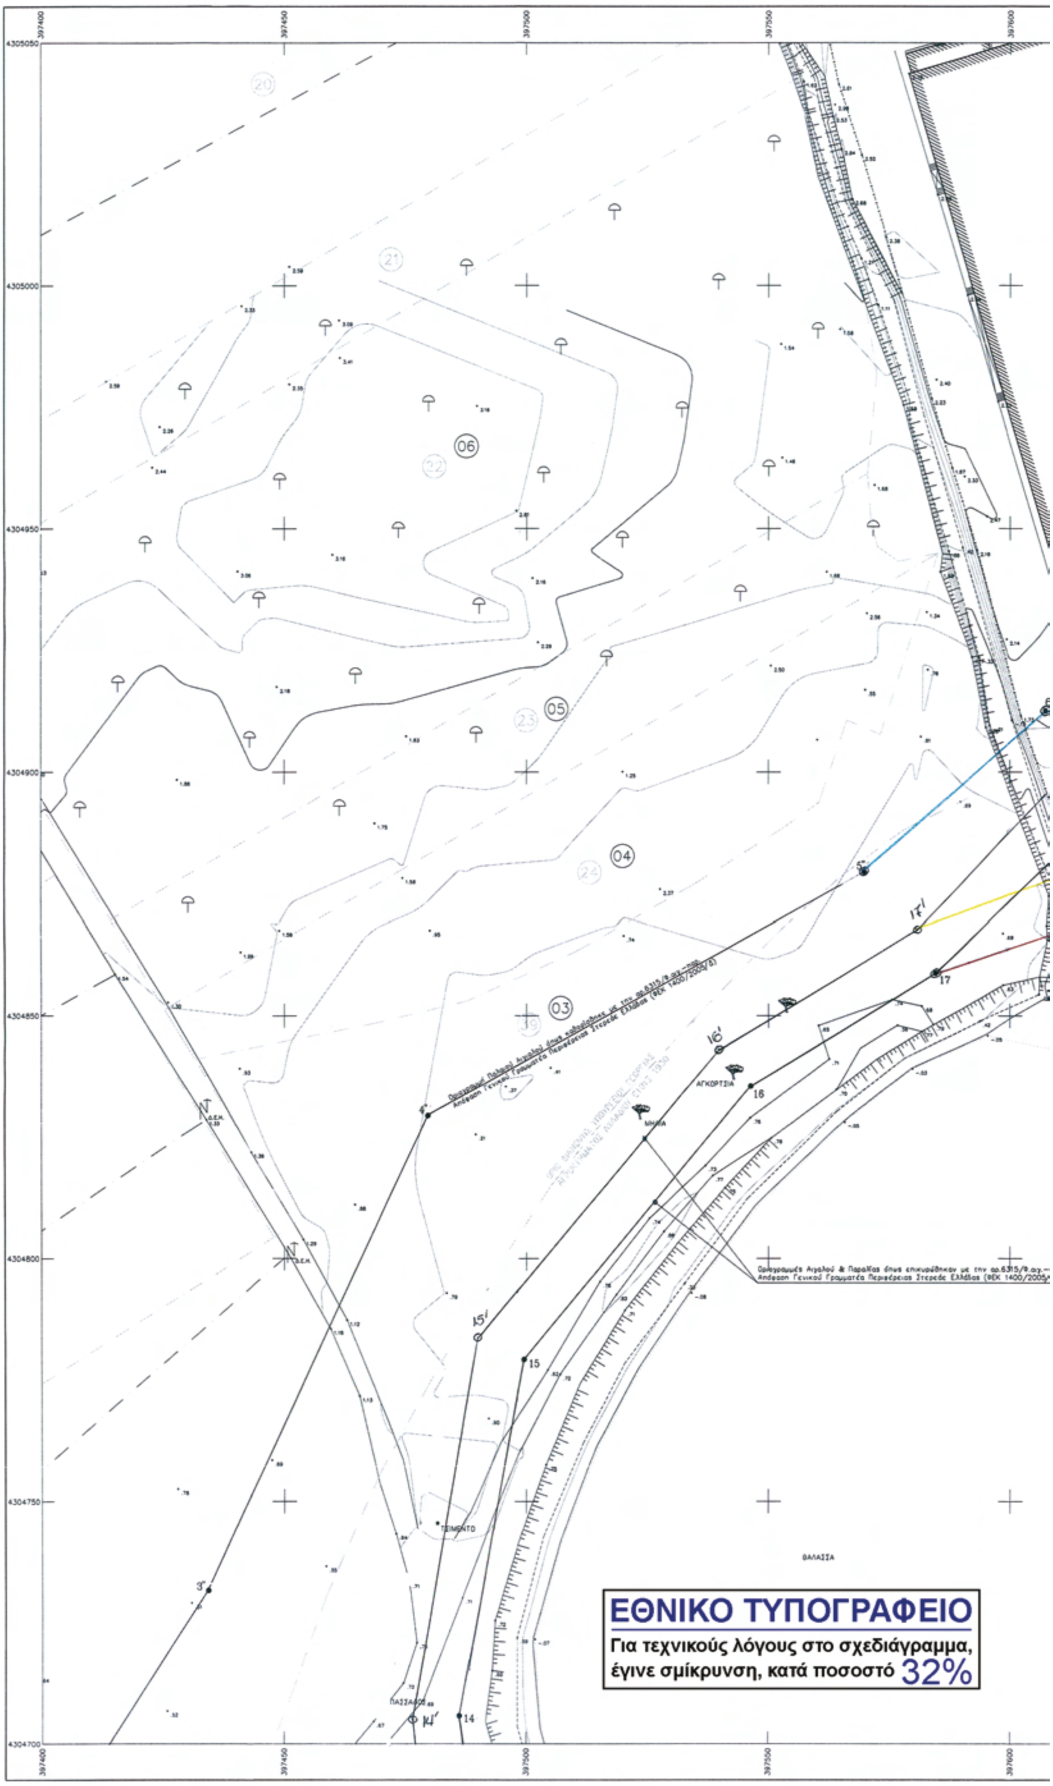
397400
397450
397500
397550
397600
4305050
4305000
4304950
4304900
4304850
4304800
4304750
4304700
ΘΑΛΑΣΣΑ
ΕΘΝΙΚΟ ΤΥΠΟΓΡΑΦΕΙΟ
Για τεχνικούς λόγους στο σχεδιάγραμμα,
έγινε σμίκρυνση, κατά ποσοστό 32%

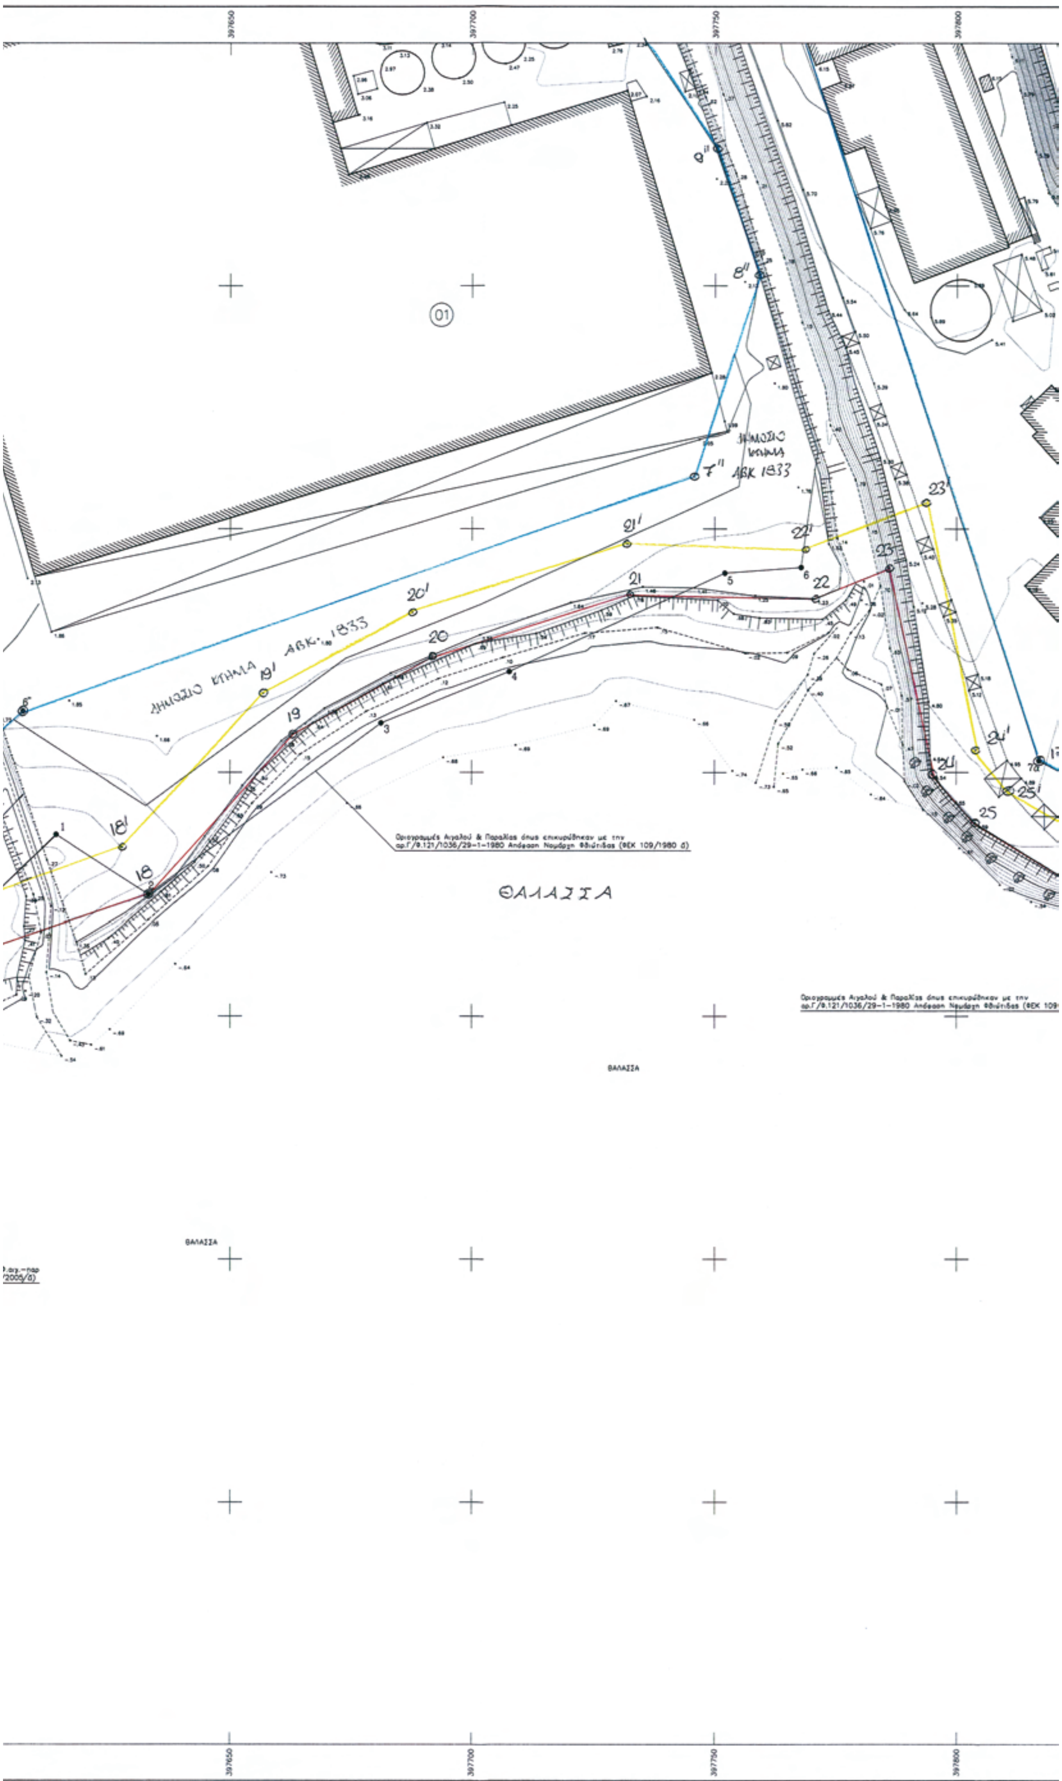


397650
397700
397750
397800
ΔΗΜΟΣΙΟ ΚΤΗΜΑ ΑΒΚ 1833
ΔΗΜΟΣΙΟ ΚΤΗΜΑ
ΑΒΚ 1833
Οριογραμμές Αιγιαλού & Παραλίας όπως επικυρώθηκαν με την
αρ.Γ/Φ.121/1036/29-1-1980 Απόφαση Νομάρχη Φθιώτιδας (ΦΕΚ 109/1980 Δ)
ΘΑΛΑΣΣΑ
ΘΑΛΑΣΣΑ
ΘΑΛΑΣΣΑ

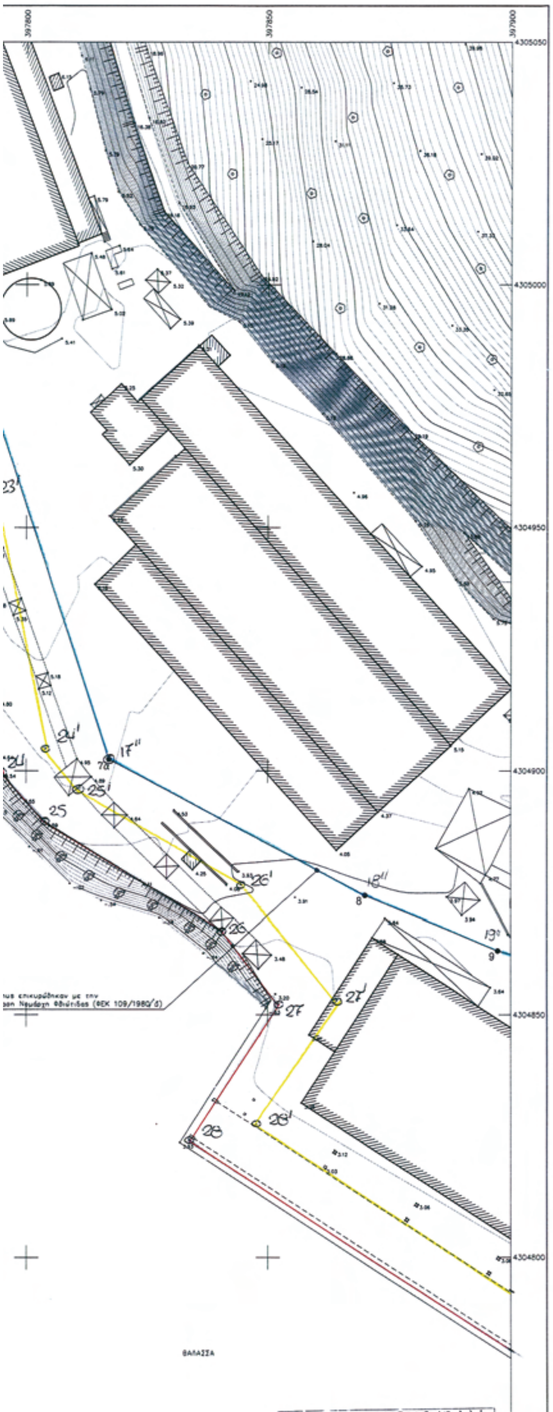

ΠΙΝΑΚΑΣ ΣΥΝΤΕΤΑΓΜΕΝΩΝ ΠΑΛΑΙΟΥ ΑΙΓΙΑΛΟΥ		
Α/α	Ε (χ)	Ν(ψ)
5"	397.569,70	4.304.879,50
6"	397.607,30	4.304.912,50
7"	397.745,80	4.304.960,70
8"	397.759,00	4.305.002,50
9"	397.750,00	4.305.029,00
10"	397.724,00	4.305.068,20
11"	397.701,20	4.305.142,30
12"	397.708,80	4.305.210,80
13"	397.730,00	4.305.204,00
14"	397.724,20	4.305.169,20
15"	397.734,70	4.305.125,70
16"	397.766,20	4.305.057,80
17"	397.817,20	4.304.902,50
18"	397.870.10	4.304.874,50
19"	397.897,40	4.304.863,30
20"	397.946,00	4.304.849,80
21"	398.008,00	4.304.805,50
22"	398.050,50	4.304.781,10
23"	398.068,50	4.304.762,00
33	398.077,10	4304.756,50

ΑΠΟΣΠΑΣΜΑ ΧΑΡΤΗ Γ.Υ.Σ. ΚΛ. 1/50.000

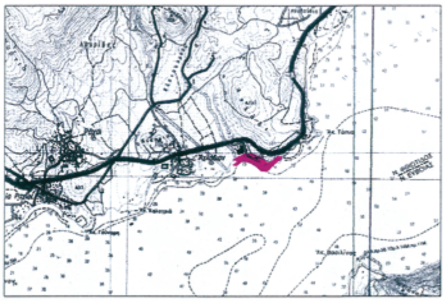

ΕΓΣΑ '87 (Ελληνικό Γεωδαιτικό Σύστημα Αναφοράς)
Ελλειψοειδές GRS 80 a=6378137 f=1/298.2572236
Εγκάρσια Μερκατορική Προβολή
Κεντρικός Μεσημβρινός λο=24 Ko=0.9996
Στον Κεντρικό Μεσημβρινό αναφοράς το X=500.000
Γεωγραφικό Πλάτος αναφοράς 00 00'00"

Μετρο γραμμικής παραμόρφωσης 80
στο κέντρο φύλλου 0.99997280**

Β.Γ. Βορράς Γεωγραφικός
Β.Μ. Βορράς Μαγνητικός
Β.Τ. Βορράς Τετραγωνισμού

Σύγκλιση Μεσημβρινών (γ):
Μαγνητική απόκλιση (Δ):
αυξανομένη κατά ... ανά έτος

ΔΙΑΝΟΜΗ ΠΙΝΑΚΩΝ: Τ.1, Τ.2, Τ.3

ΥΠΟΜΝΗΜΑ ΓΡΑΜΜΩΝ ΚΑΙ ΣΥΜΒΟΛΩΝ

ΟΡΙΟ ΑΛΛΑΓΗΣ ΧΡΗΣΕΩΝ ΓΗΣ
ΦΥΣΙΚΟ ΚΑΤΩ ΠΡΑΝΕΣ
ΦΥΣΙΚΟ ΠΑΝΩ ΠΡΑΝΕΣ
ΣΥΡΜΑΤΟΠΛΕΓΜΑ
ΟΡΙΟΓΡΑΜΜΗ ΑΙΓΙΑΛΟΥ
ΟΡΙΟΓΡΑΜΜΗ ΠΑΡΑΛΙΑΣ
ΟΡΙΟΓΡΑΜΜΗ ΠΑΛΑΙΟΥ ΑΙΓΙΑΛΟΥ
ΟΡΙΟ ΙΔΙΟΚΤΗΣΙΑΣ
ΟΡΙΟ ΑΠΑΛΛΟΤΡΙΩΣΗΣ ΠΑΘΕ
ΔΙΑΝΟΜΗ ΥΠΟΥΡΓΕΙΟΥ ΓΕΩΡΓΙΑΣ ΕΤΟΥΣ 1930
ΘΑΜΝΟΣ
ΒΡΑΧΩΔΕΣ ΕΔΑΦΟΣ
ΑΜΜΩΔΕΣ ΕΔΑΦΟΣ
ΜΕΜΟΝΩΜΕΝΟ ΔΕΝΔΡΟ
ΕΛΙΑ
ΚΤΗΜΑΤΟΛΟΓΙΚΟΣ ΑΡΙΘΜΟΣ

Ακριβές φωτοαντίγραφο 14-10-08 Ο Προϊστάμενος
Γεώργιος Σιρωπατσής Τοπογράφος Μηχανικός Ε.Μ.Π.

ΚΤΗΜΑΤΟΛΟΓΙΚΟΣ ΠΙΝΑΚΑΣ

α/α	Ονοματεπώνυμο
01	AGROINVEST Α.Ε.Β.Ε.
02	Δασική Έκταση
03	ΣΑΑΚ. Γηγενών
04	ΣΑΑΚ. Προσφύγων
05	ΣΑΑΚ. Προσφύγων
06	ΣΑΑΚ. Προσφύγων

ΠΙΝΑΚΑΣ ΣΥΝΤΕΤΑΓΜΕΝΩΝ ΑΙΓΙΑΛΟΥ					
Α/α	Ε(χ)	Ν(ψ)	Α/α	Ε(χ)	Ν(ψ)
17	397.584,50	4.304.858,80	31	398.020,40	4.304.754,00
18	397.633,30	4.304.875,20	32	398.036,10	4.304.747,70
19	397.663,30	4.304.908,50	33	398.077,10	4.304.756,50
20	397.691,90	4.304.924,00	34	398.100,50	4.304.741,40
21	397.732,90	4.304.917,00	35	398.180,50	4.304.749,40
22	397.770,70	4.304.905,60	36	398.236,50	4.304.737,00
23	397.786,20	4.304.901,80	37	398.260,30	4.304.743,50
24	397.795,00	4.304.899,00	38	398.277,40	4.304.763,50
25	397.804,00	4.304.889,10	39	398.283,80	4.304.787,10
26	397.840,60	4.304.867,00	40	398.326,10	4.304.842,30
27	397.852,20	4.304.852,00	41	398.354,60	4.304.896,00
28	397.834,00	4.304.824,20	42	398.371,40	4.304.902,20
29	397.981,90	4.304.727,60	20"	-11.981,55(ΔΗΠ)	+15.414,00
30	397.995,50	4.304.748,20			

ΔΙΕΝΕΡΓΗΘΗΚΕ ΕΠΙΤΟΠΙΟΣ ΕΛΕΓΧΟΣ ΓΙΑ ΤΗΝ ΑΚΡΙΒΕΙΑ ΤΗΣ ΑΠΟΤΥΠΩΣΗΣ

ΛΑΜΙΑ / /2008 Ο ΜΗΧΑΝΙΚΟΣ
ΕΛΕΓΘΗΚΕ Λαμία 30/5/2008 Η Μηχανικός ΤΥΔΚ
Ευθυμία Καραγκούνη Πολιτικός Μηχανικός

ΘΕΩΡΗΘΗΚΕ ΛΑΜΙΑ 30/5/2008 Ο ΠΡΟΪΣΤΑΜΕΝΟΣ


ΥΠΟΜΝΗΜΑ ΕΠΙΤΡΟΠΗΣ

Το παρόν σχεδιάγραμμα συνοδεύει την από 17/10/2008 έκθεση της επιτροπής καθορισμού ορίων Αιγιαλού και Παραλίας (άρθρο 3 Ν. 2971/2001)
Κόκκινη γραμμή: 17,18,19,20, . . . , 40,41,42, 24" (γραμμή αιγιαλού)
Κίτρινη γραμμή: 17',18',19',20', . . . , 40',41',42',20" (γραμμή παραλίας)
Μπλε γραμμή: 5",6",7",8", . . . , 21",22",23",33 (παλαιός αιγιαλός)
Για τον καθορισμό της οριογραμμής της παραλίας, χαράχθηκε πολυγωνική γραμμή παράλληλη προς την οριογραμμή του αιγιαλού σε απόσταση 10 μέτρων για να εξυπηρετούνται οι σκοποί του άρθρου 7 του Ν.2971/2001 ... Οι κορυφές της οριογραμμής του αιγιαλού ... συντεταγμένες σύμφωνα με τον παραπλεύρως πίνακα.

ΛΑΜΙΑ 17/10/2008
Η ΕΠΙΤΡΟΠΗ

1. Ο ΠΡΟΕΔΡΟΣ Χατζάκη Φωτεινή Εφοριακός ΠΕ/Α
2. Γεώργιος Σιρωπατσής Τοπογράφος Μηχανικός Ε.Μ.Π.
3. ΦΤΟΥΛΗΣ Ιωάννης ΑΝΤΙΠΛΟΙΑΡΧΟΣ Λ.Σ.
4. ΖΑΝΘΗ ΦΟΥΝΤΑ
5.


ΕΡΓΟ ΕΠΑΝΑΚΑΘΟΡΙΣΜΟΣ ΟΡΙΟΓΡΑΜΜΩΝ ΑΙΓΙΑΛΟΥ & ΠΑΡΑΛΙΑΣ ΣΤΗΝ ΠΕΡΙΟΧΗ ΤΩΝ ΕΓΚΑΤΑΣΤΑΣΕΩΝ ΤΗΣ ΕΤΑΙΡΕΙΑΣ AGROINVEST Α.Ε.Β.Ε. ΣΤΟ ΑΧΛΑΔΙ ΦΘΙΩΤΙΔΑΣ	ΚΛΙΜΑΚΑ 1/500
ΘΕΜΑ ΤΟΠΟΓΡΑΦΙΚΟ – ΚΤΗΜΑΤΟΓΡΑΦΙΚΟ ΔΙΑΓΡΑΜΜΑ	ΙΣΟΔΙΑΣΤΑΣΗ 0.40μ
ΠΕΡΙΟΧΗ ΑΧΛΑΔΙ ΦΘΙΩΤΙΔΑΣ	
ΜΕΛΕΤΗΤΗΣ ΕΥΜΟΡΦΙΑ Κ. ΔΕΛΙΧΑ ΔΙΠΛ. ΠΟΛΙΤΙΚΟΣ ΜΗΧΑΝΙΚΟΣ Α.Π.Θ. ΜΕΛΟΣ Τ.Ε.Ε. ΑΡΙΘ. ΜΗΤΡ.: 82778 ΤΣΑΤΣΑΝΙΑ - ΕΠΕΡΧΕΙΑΔΑ ΤΗΛ. 22360 45142 ΑΦΜ 113470641 ΔΟΥ ΜΑΚΡΑΚΩΜΗΣ — ΕΥΜΟΡΦΙΑ ΔΕΛΙΧΑ ΠΟΛΙΤΙΚΟΣ ΜΗΧΑΝΙΚΟΣ Α.Π.Θ.	ΑΡ.ΣΧΕΔΙΟΥ Τ.2
ΗΜΕΡΟΜΗΝΙΑ ΜΑΡΤΙΟΣ 2008	

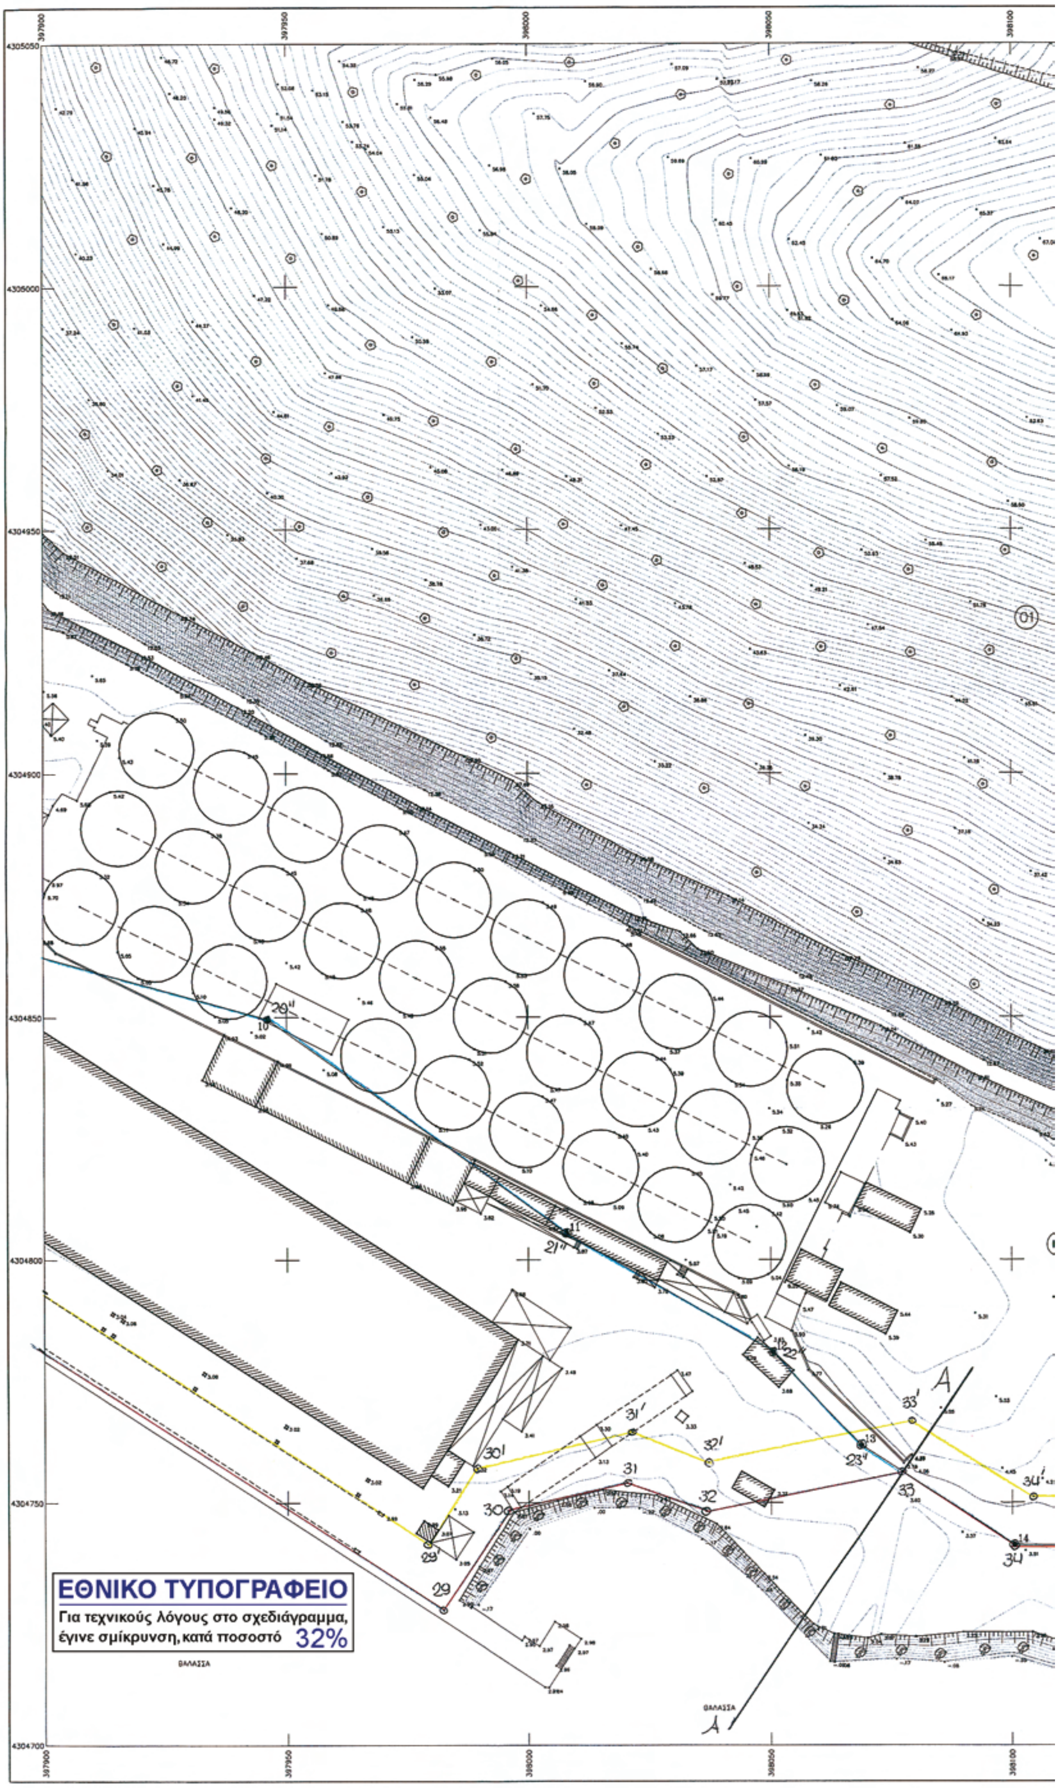

ΕΘΝΙΚΟ ΤΥΠΟΓΡΑΦΕΙΟ
Για τεχνικούς λόγους στο σχεδιάγραμμα, έγινε σμίκρυνση, κατά ποσοστό 32%
ΘΑΛΑΣΣΑ
Α
Α




398100
398150
398200
398250
398300
<-ΠΡΟΣ ΑΘΗΝΑ
01
01

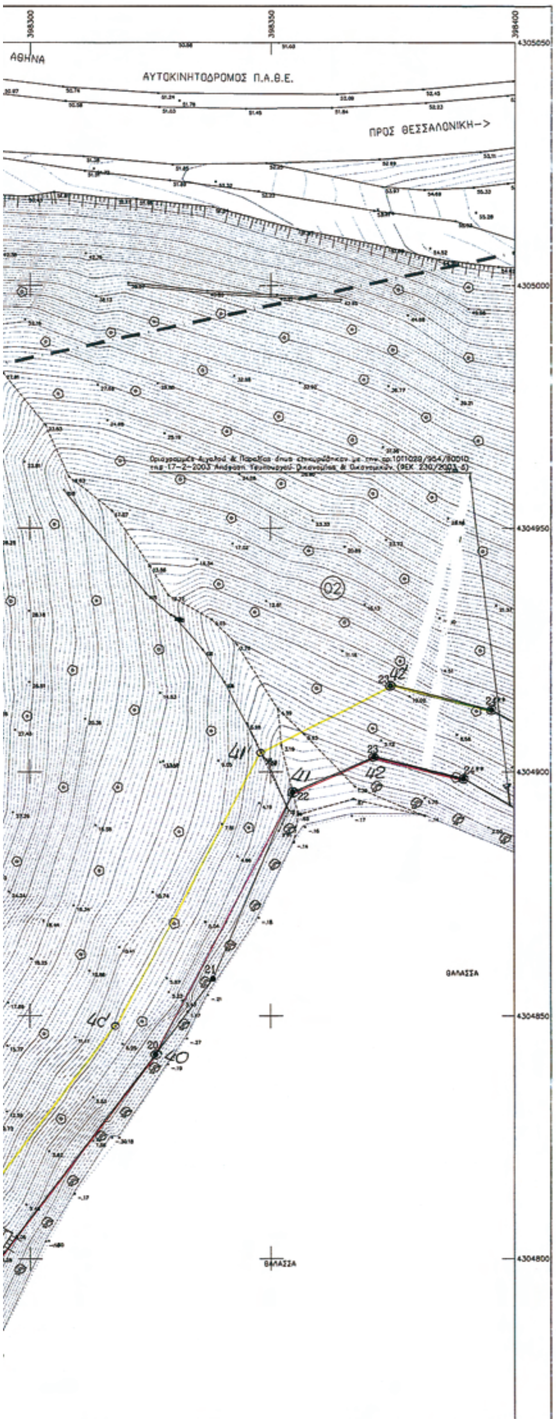

ΠΙΝΑΚΑΣ ΣΥΝΤΕΤΑΓΜΕΝΩΝ ΠΑΛΑΙΟΥ ΑΙΓΙΑΛΟΥ		
Α/α	Ε (χ)	Ν(ψ)
5"	397.569,70	4.304.879,50
6"	397.607,30	4.304.912,50
7"	397.745,80	4.304.960,70
8"	397.759,00	4.305.002,50
9"	397.750,00	4.305.029,00
10"	397.724,00	4.305.068,20
11"	397.701,20	4.305.142,30
12"	397.708,80	4.305.210,80
13"	397.730,00	4.305.204,00
14"	397.724,20	4.305.169,20
15"	397.734,70	4.305.125,70
16"	397.766,20	4.305.057,80
17"	397.817,20	4.304.902,50
18"	397.870.10	4.304.874,50
19"	397.897,40	4.304.863,30
20"	397.946,00	4.304.849,80
21"	398.008,00	4.304.805,50
22"	398.050,50	4.304.781,10
23"	398.068,50	4.304.762,00
33	398.077,10	4304.756,50

ΑΠΟΣΠΑΣΜΑ ΧΑΡΤΗ Γ.Υ.Σ. ΚΛ. 1/50.000

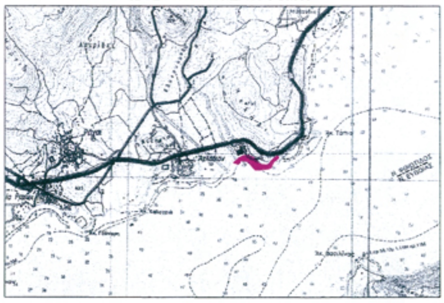

ΕΓΣΑ '87 (Ελληνικό Γεωδαιτικό Σύστημα Αναφοράς)

ΔΙΑΝΟΜΗ ΠΙΝΑΚΙΔΩΝ: Τ.1, Τ.2, Τ.3

ΥΠΟΜΝΗΜΑ ΓΡΑΜΜΩΝ ΚΑΙ ΣΥΜΒΟΛΩΝ

Ακριβές φωτοαντίγραφο
Λαμία 14-10-09
Ο Προϊστάμενος
Γεώργιος Σιραφατζής
Τοπογράφος Μηχανικός Ε.Μ.Π.

ΚΤΗΜΑΤΟΛΟΓΙΚΟΣ ΠΙΝΑΚΑΣ

α/α	Ονοματεπώνυμο
01	AGROINVEST A.E.B.E.
02	Δασική Έκταση
03	Σ.Α.Α.Κ. Γηγενών
04	Σ.Α.Α.Κ. Προσφύγων
05	Σ.Α.Α.Κ. Προσφύγων
06	Σ.Α.Α.Κ. Προσφύγων

ΠΙΝΑΚΑΣ ΣΥΝΤΕΤΑΓΜΕΝΩΝ ΑΙΓΙΑΛΟΥ					
α/α	Ε(χ)	Ν(ψ)	α/α	Ε(χ)	Ν(ψ)
17	397.584,50	4.304.858,80	31	398.020,40	4.304.754,00
18	397.633,50	4.304.875,20	32	398.036,10	4.304.747,70
19	397.663,30	4.304.908,50	33	398.077,10	4.304.756,50
20	397.691,90	4.304.924,00	34	398.100,50	4.304.741,40
21	397.732,90	4.304.937,00	35	398.180,50	4.304.740,40
22	397.770,70	4.304.935,60	36	398.236,50	4.304.737,00
23	397.786,20	4.304.941,80	37	398.260,30	4.304.743,50
24	397.795,00	4.304.899,80	38	398.277,40	4.304.763,50
25	397.804,00	4.304.889,10	39	398.283,80	4.304.787,10
26	397.840,60	4.304.867,00	40	398.326,10	4.304.802,30
27	397.852,70	4.304.852,00	41	398.354,60	4.304.896,00
28	397.834,00	4.304.824,70	42	398.371,40	4.304.902,70
29	397.981,90	4.304.727,60	24**	-11.981,50	(ψ) +15.414,00
30	397.995,50	4.304.748,20			

ΔΙΕΝΕΡΓΗΘΗΚΕ ΕΠΙΤΟΠΙΟΣ ΕΛΕΓΧΟΣ ΓΙΑ ΤΗΝ ΑΚΡΙΒΕΙΑ ΤΗΣ ΑΠΟΤΥΠΩΣΗΣ

ΛΑΜΙΑ / /2008
Ο ΜΗΧΑΝΙΚΟΣ

ΕΛΕΓΘΗΚΕ
Λαμία 30/5/2008
Η Μηχανικός ΤΥΔΚ
Ευθυμία Καραγκούνη
Πολιτικός Μηχανικός

ΘΕΩΡΗΘΗΚΕ
ΛΑΜΙΑ 30/5/2008
Ο ΠΡΟΪΣΤΑΜΕΝΟΣ

ΥΠΟΜΝΗΜΑ ΕΠΙΤΡΟΠΗΣ

Το παρόν σχεδιάγραμμα συνοδεύει την από 17/10/2008 έκθεση της επιτροπής καθορισμού ορίων Αιγιαλού και Παραλίας (άρθρο 3 Ν. 2971/2001)

Κόκκινη γραμμή 17,18,19,20, . . . ,40,41,42,24** (γραμμή αιγιαλού)
Κίτρινη γραμμή 17',18',19',20', . . . ,40',41',42',24'** (γραμμή παραλίας)
Μπλε γραμμή 5",6",7",8", . . . ,21",22",23",33 (παλαιός αιγιαλός)

Για τον καθορισμό της οριογραμμής της παραλίας χαράχθηκε πολυγωνική γραμμή παράλληλη προς την οριογραμμή του αιγιαλού σε απόσταση 10 μέτρων για να εξυπηρετούνται οι σκοποί του άρθρου 7 του Ν.2971/2001. Οι κορυφές της οριογραμμής του αιγιαλού εξασφαλίζονται με συντεταγμένες σύμφωνα με τον παράπλευρο πίνακα.

ΛΑΜΙΑ 17/10/2008
Η ΕΠΙΤΡΟΠΗ

1 Ο ΠΡΟΕΔΡΟΣ
Χατζάκη Φωτεινή
Εφοριακός ΠΕ/Α'

2. Γεώργιος Σιραφατζής
Τοπογράφος Μηχανικός Ε.Μ.Π.

3. ΦΤΟΥΛΗΣ Ιωάννης
ΑΝΤΙΠΛΟΙΑΡΧΟΣ Λ.Σ.

ΞΑΝΘΗ ΦΟΥΝΤΑ

5.

ΕΡΓΟ ΕΠΑΝΑΚΑΘΟΡΙΣΜΟΣ ΟΡΙΟΓΡΑΜΜΩΝ ΑΙΓΙΑΛΟΥ & ΠΑΡΑΛΙΑΣ ΣΤΗΝ ΠΕΡΙΟΧΗ ΤΩΝ ΕΓΚΑΤΑΣΤΑΣΕΩΝ ΤΗΣ ΕΤΑΙΡΕΙΑΣ AGROINVEST A.E.B.E. ΣΤΟ ΑΧΛΑΔΙ ΦΘΙΩΤΙΔΑΣ	ΚΛΙΜΑΚΑ 1/500
ΘΕΜΑ ΤΟΠΟΓΡΑΦΙΚΟ – ΚΤΗΜΑΤΟΓΡΑΦΙΚΟ ΔΙΑΓΡΑΜΜΑ	ΙΣΟΔΙΑΣΤΑΣΗ 0.40μ
ΠΕΡΙΟΧΗ ΑΧΛΑΔΙ ΦΘΙΩΤΙΔΑΣ	
ΜΕΛΕΤΗΤΗΣ ΕΥΜΟΡΦΙΑ Κ. ΔΕΛΙΧΑ ΔΙΠΛ. ΠΟΛΙΤΙΚΟΣ ΜΗΧΑΝΙΚΟΣ Α.Π.Θ. ΜΕΛΟΣ Τ.Ε.Ε. ΑΡΙΘ. ΜΗΤΡ.: 82778 ... ΤΗΛ. 22360-45112 ΑΦΜ 113470641 ΔΟΥ ΜΑΚΡΑΚΩΜΗΣ — ΕΥΜΟΡΦΙΑ ΔΕΛΙΧΑ ΠΟΛΙΤΙΚΟΣ ΜΗΧΑΝΙΚΟΣ Α.Π.Θ.	ΑΡ. ΣΧΕΔΙΟΥ Τ.3
ΗΜΕΡΟΜΗΝΙΑ ΜΑΡΤΙΟΣ 2008	